




Fundamentplan für Schallschutz "Horizontal"

Höhe 245cm

Grundriss

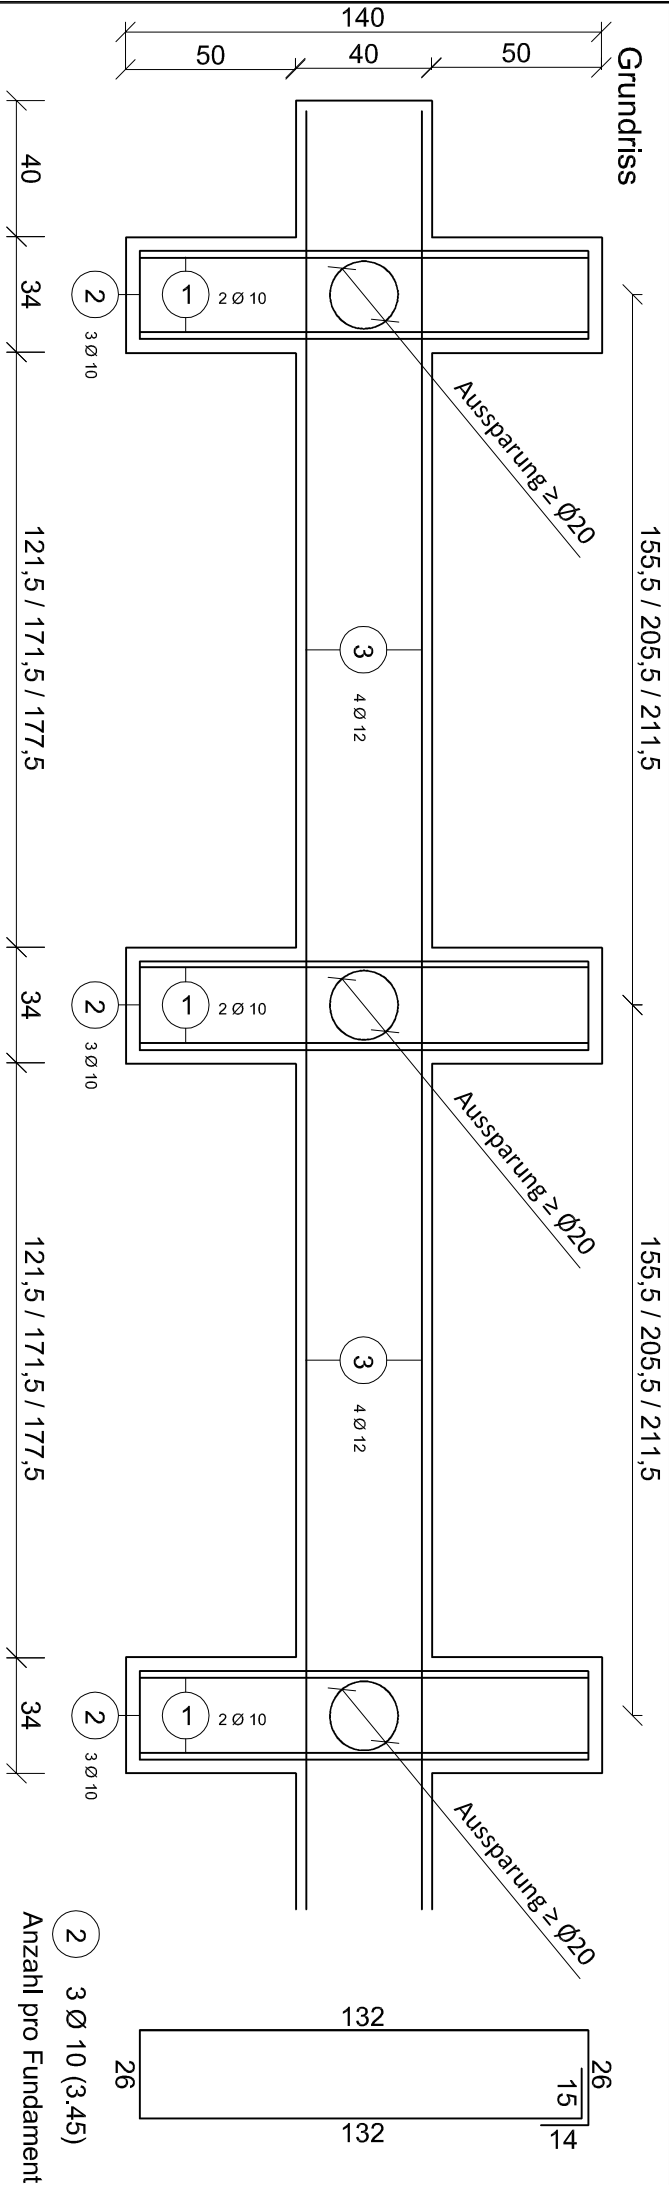

Schnitt

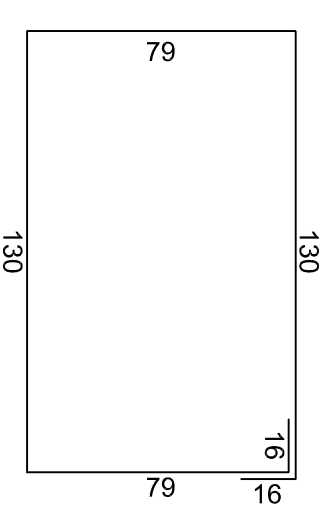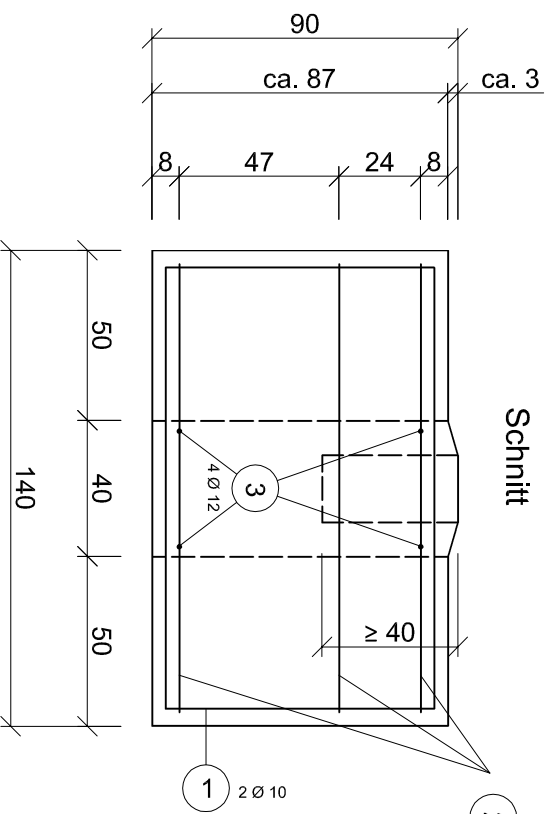

1 2 Ø 10 (4.50)  
Anzahl pro Fundament

3 Ø 12 lfm  
Stoßüberdeckung 80cm

2 3 Ø 10 (3.45)  
Anzahl pro Fundament

Betonfestigkeitsklasse C20 / 25  
Expositionsklasse XC2, XF1  
Betondeckung 4,0cm